


ÉTAGES  
FLOORS:

2 - 6

SUPERFICIE (PI<sup>2</sup>)  
AREA (S.F.):

1170 - unité / unit

98 - balcon / balcony

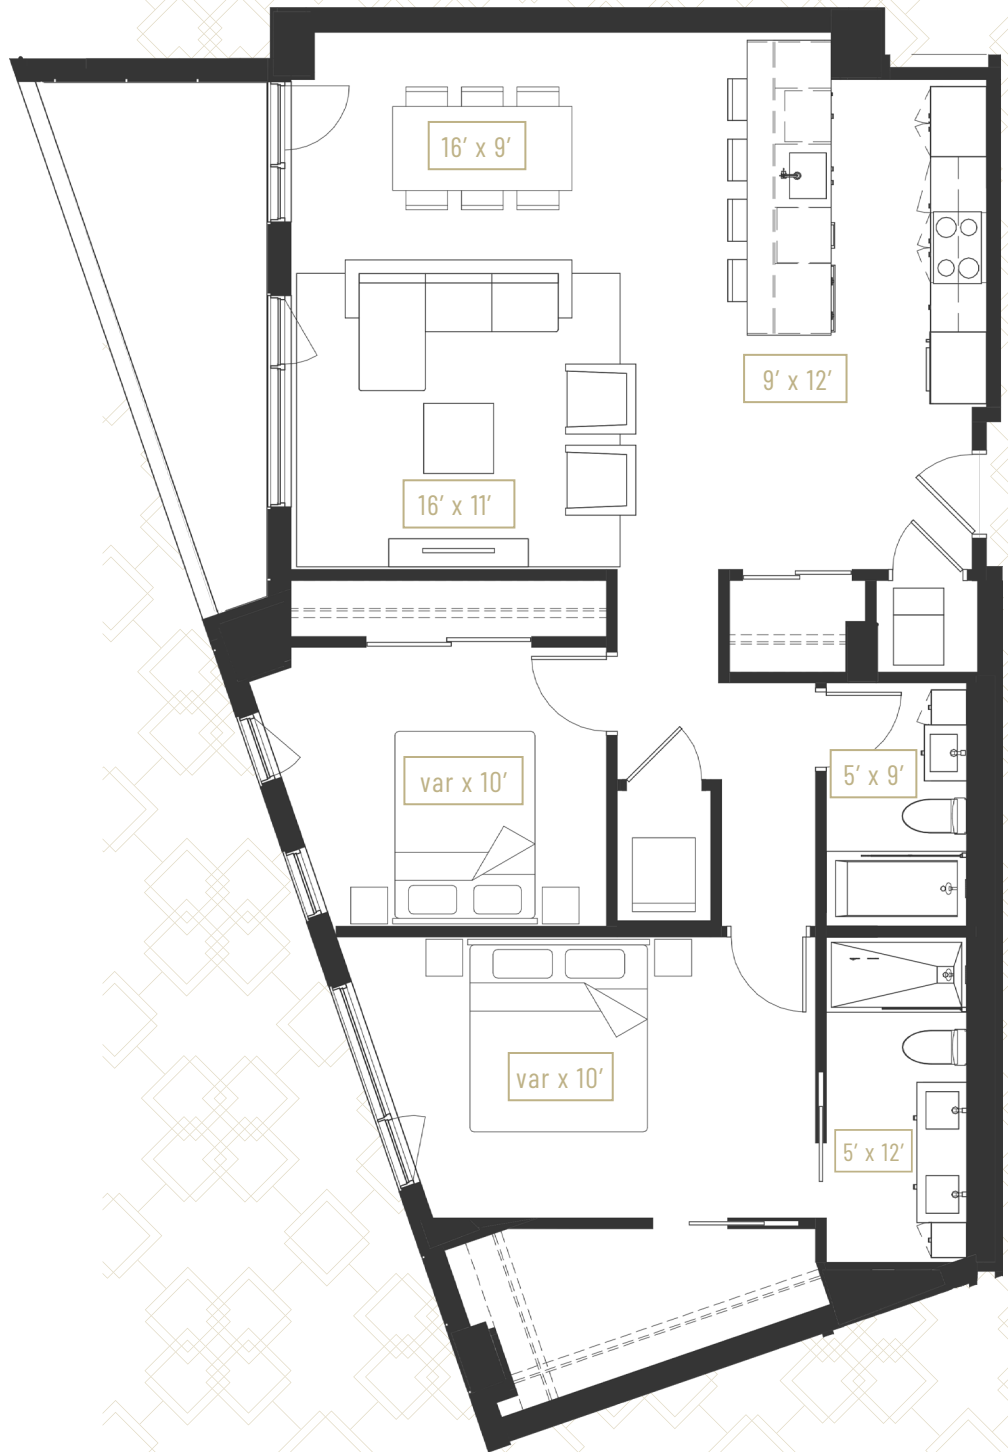

19

Les dimensions et superficies sont indicatives et peuvent varier légèrement de la réalité. Areas and dimensions are for information purposes only, they are approximate and may be slightly different from reality. Information is subject to change without notice.  
Les équipements ainsi que le mobilier intégré sont montrés à titre indicatif seulement. Equipment and built-in furniture are shown for information purposes only.